

Согласовано:
Начальник МКУ "Управление
промышленности,
транспорта, связи и
дорожного хозяйства"
А.М. Гусейнов


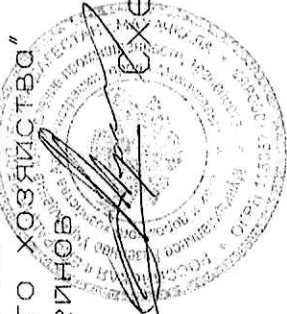


Схема ОДД по пр. Шамиля

Согласовано:
И.о. начальника ОГИБДД УМВД
РФ по г.Махачкале
М.Б. Байзанов

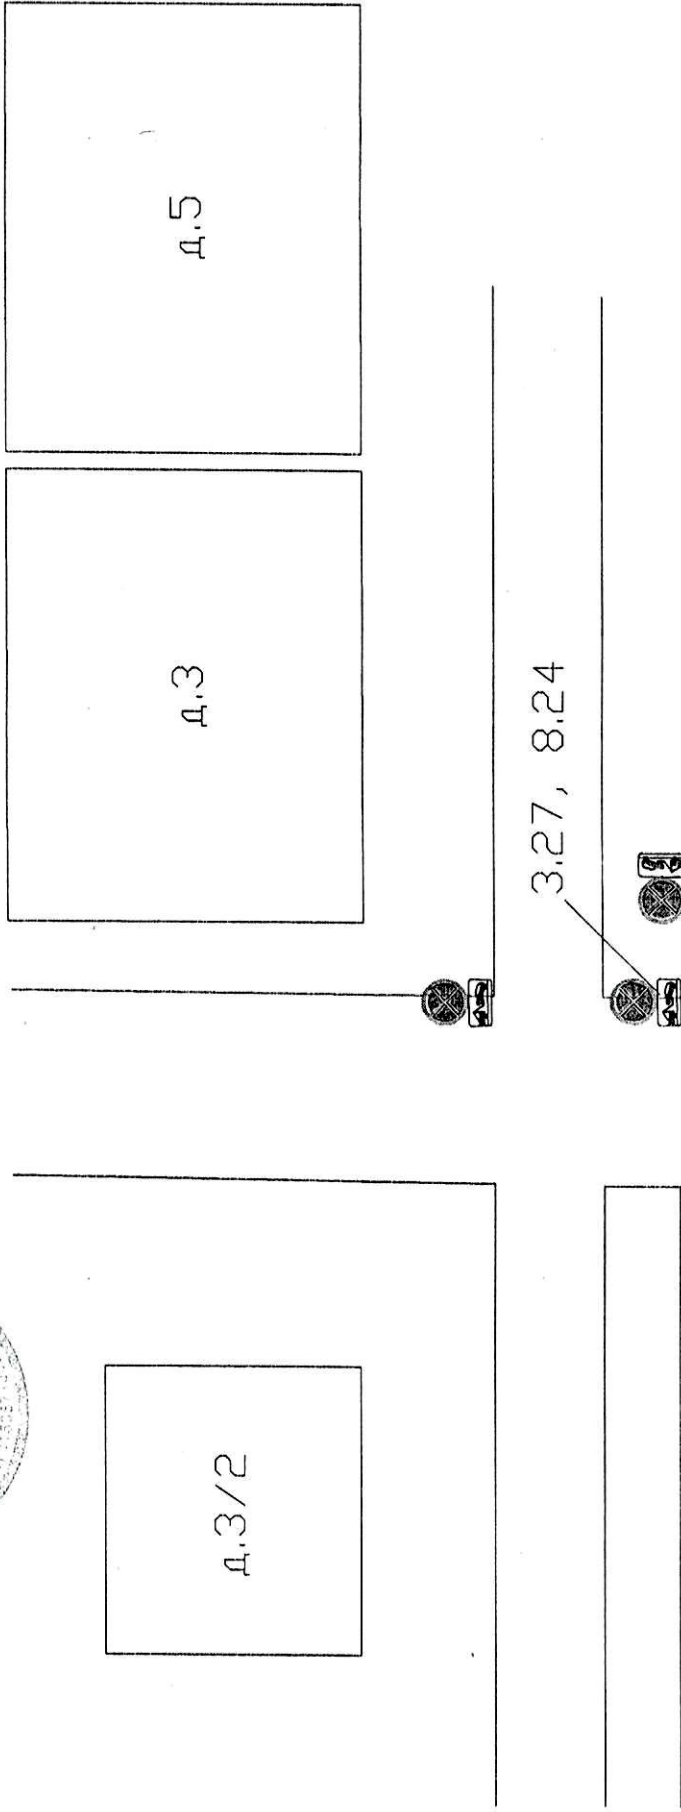

пр.И.Шамиля

Согласовано:
Начальник МКУ "Управление
промышленности,
транспорта, связи и
дорожного хозяйства"
Гусейнов А.М.

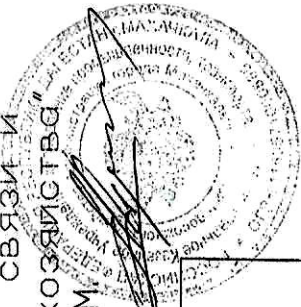


Схема ОДД

Согласовано:
И.о. начальника ОГИБДД
УМВД РФ по г. Махачкале
Баизанов М.В.

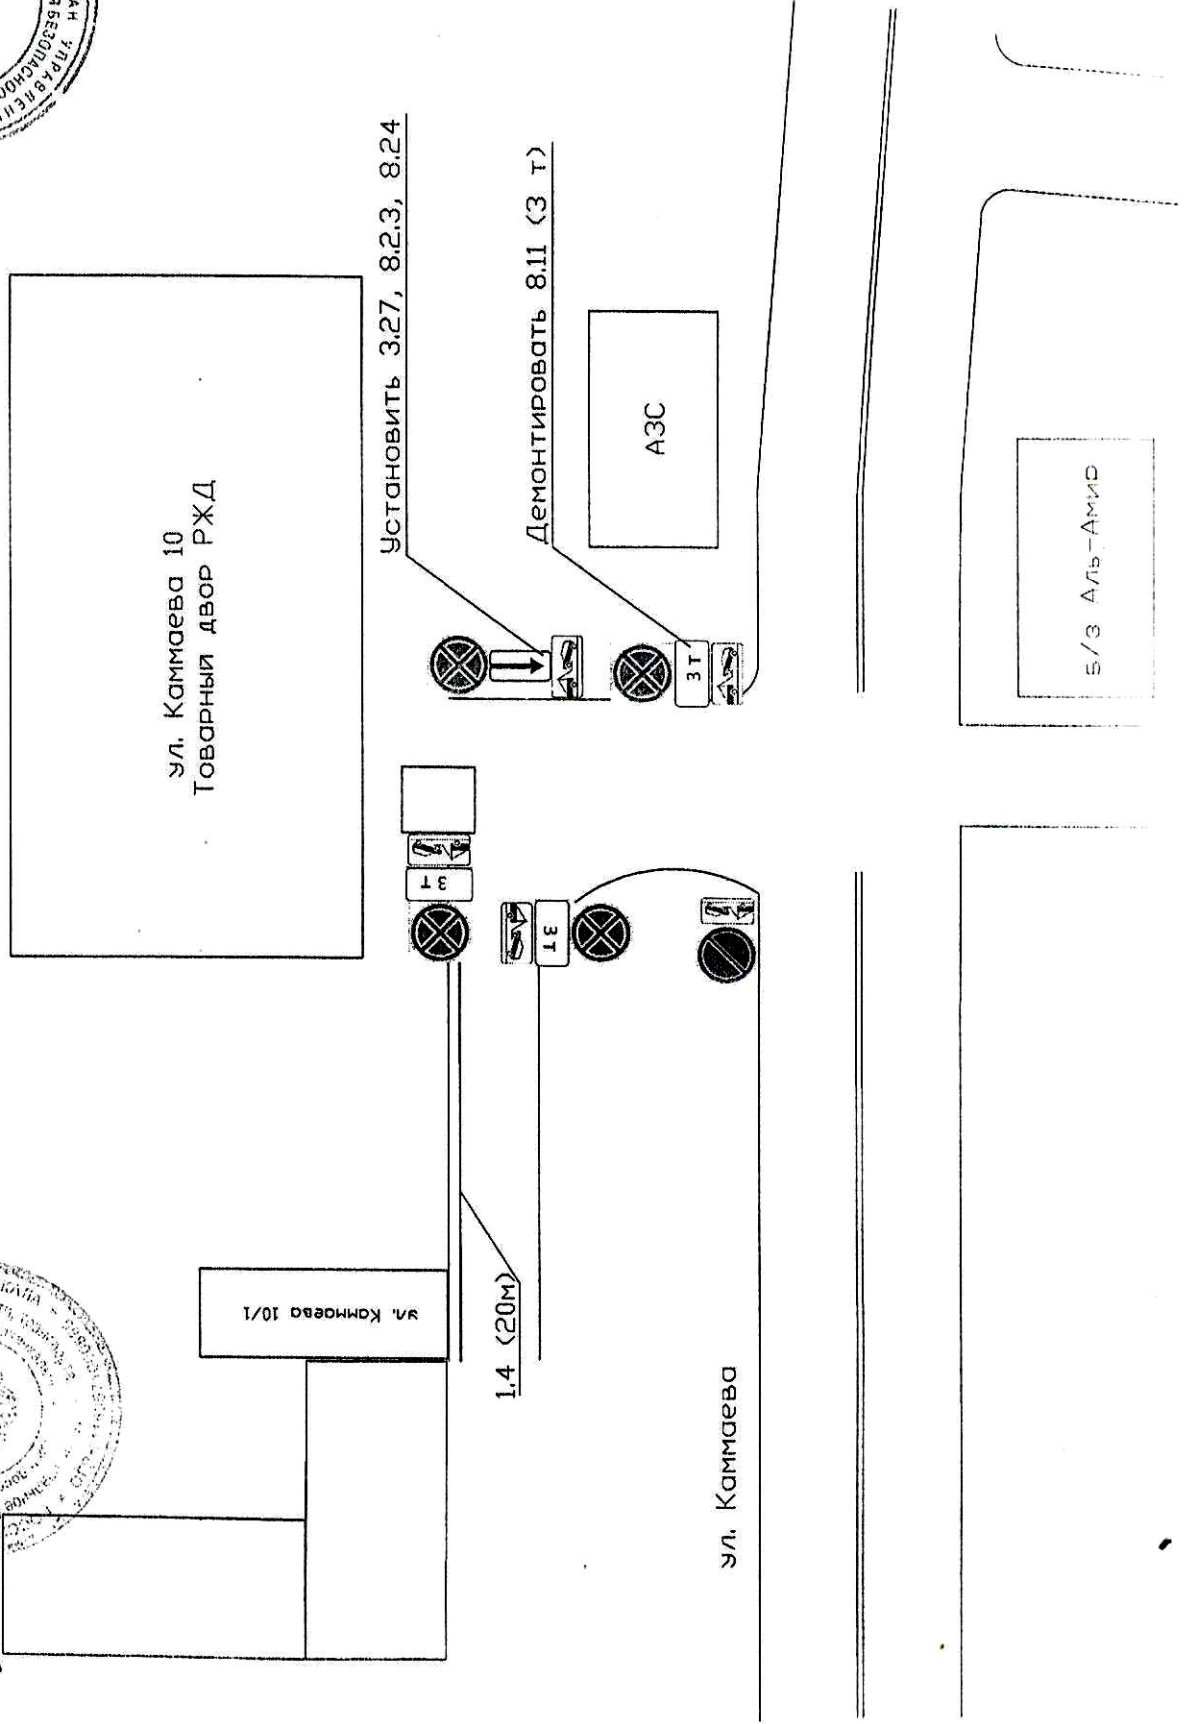


Схема ОДД по ул. Авиаагрегатная

Согласовано:
Начальник МКУ
"Управление
промышленности,
транспорта, связи и
дорожного
хозяйства"
А.М. Гусев

Согласовано:
И.о. начальника
УМВД
РФ по г.Махачкала
МБ. Баизанов


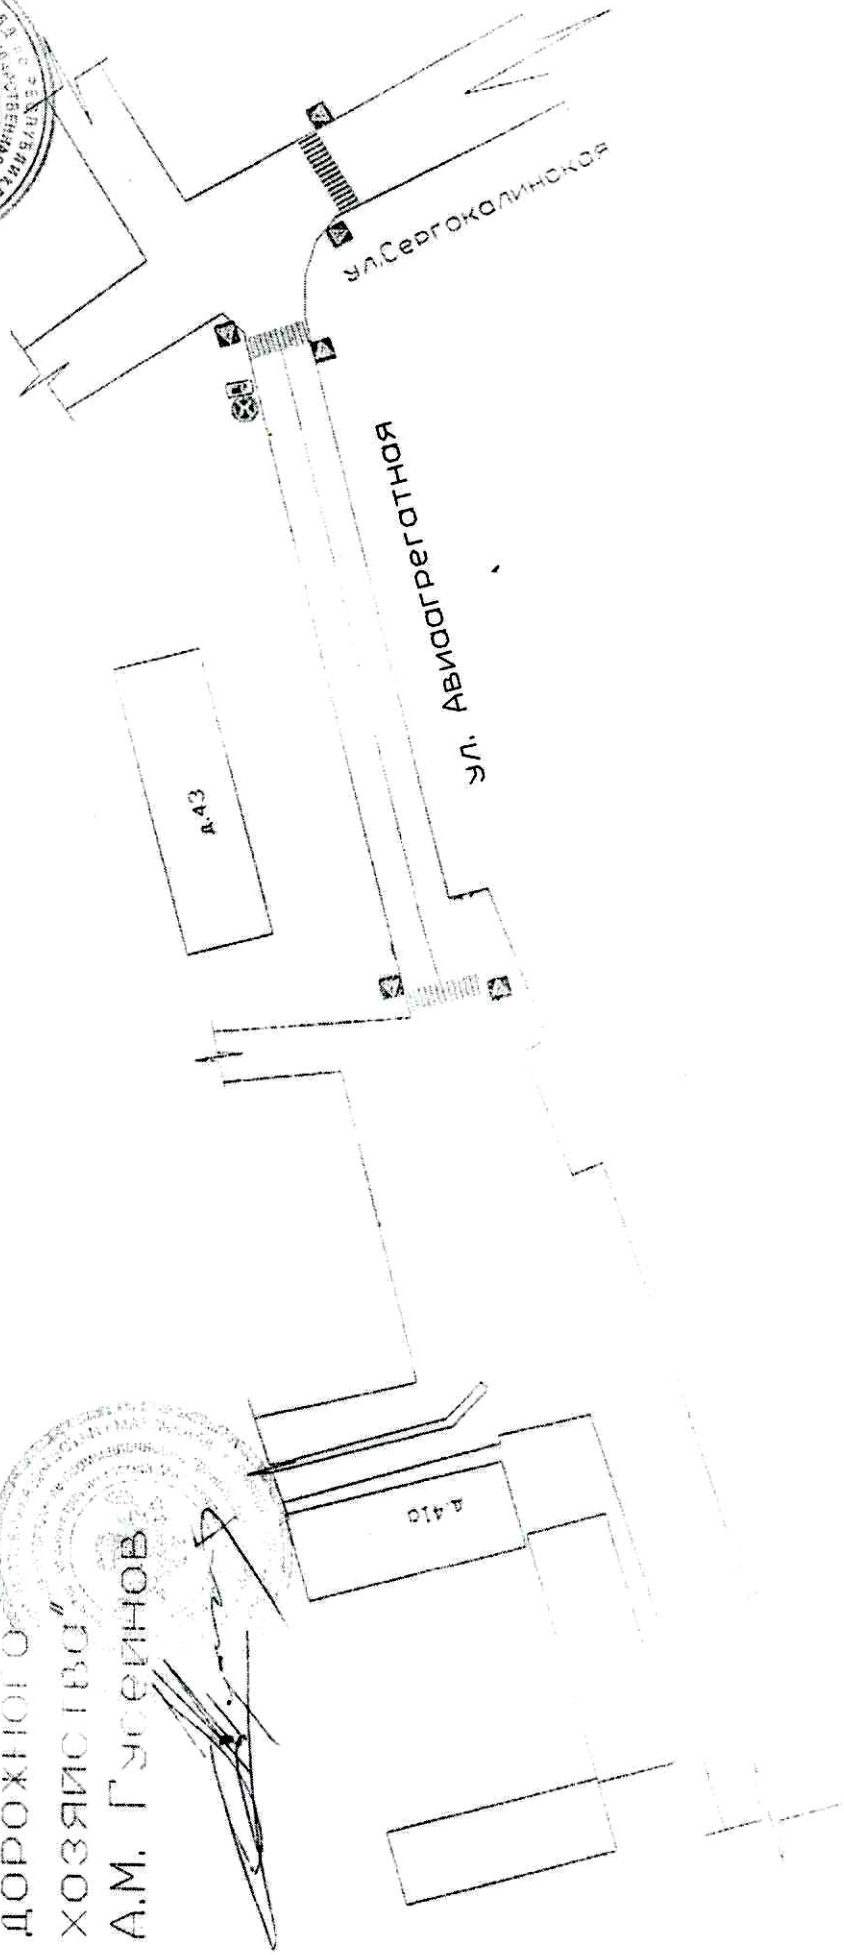


Схема ОДД

Согласовано.
Начальник МКУ "Управление
промышленности, транспорта, связи и
дорожного хозяйства"
А.М. Гусейнов



Согласовано.
И. о. начальника ОПИ5ДД УМВД
РФ по г. Махачкале
М.Б. Байзанов

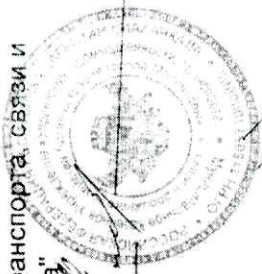

УЛ. М. ИБРАГИМОВА

8.2.4

3.27

8.24

8.2.2 (25м)

5.19.1



УЛ. М. ЯРАГСКОГО